








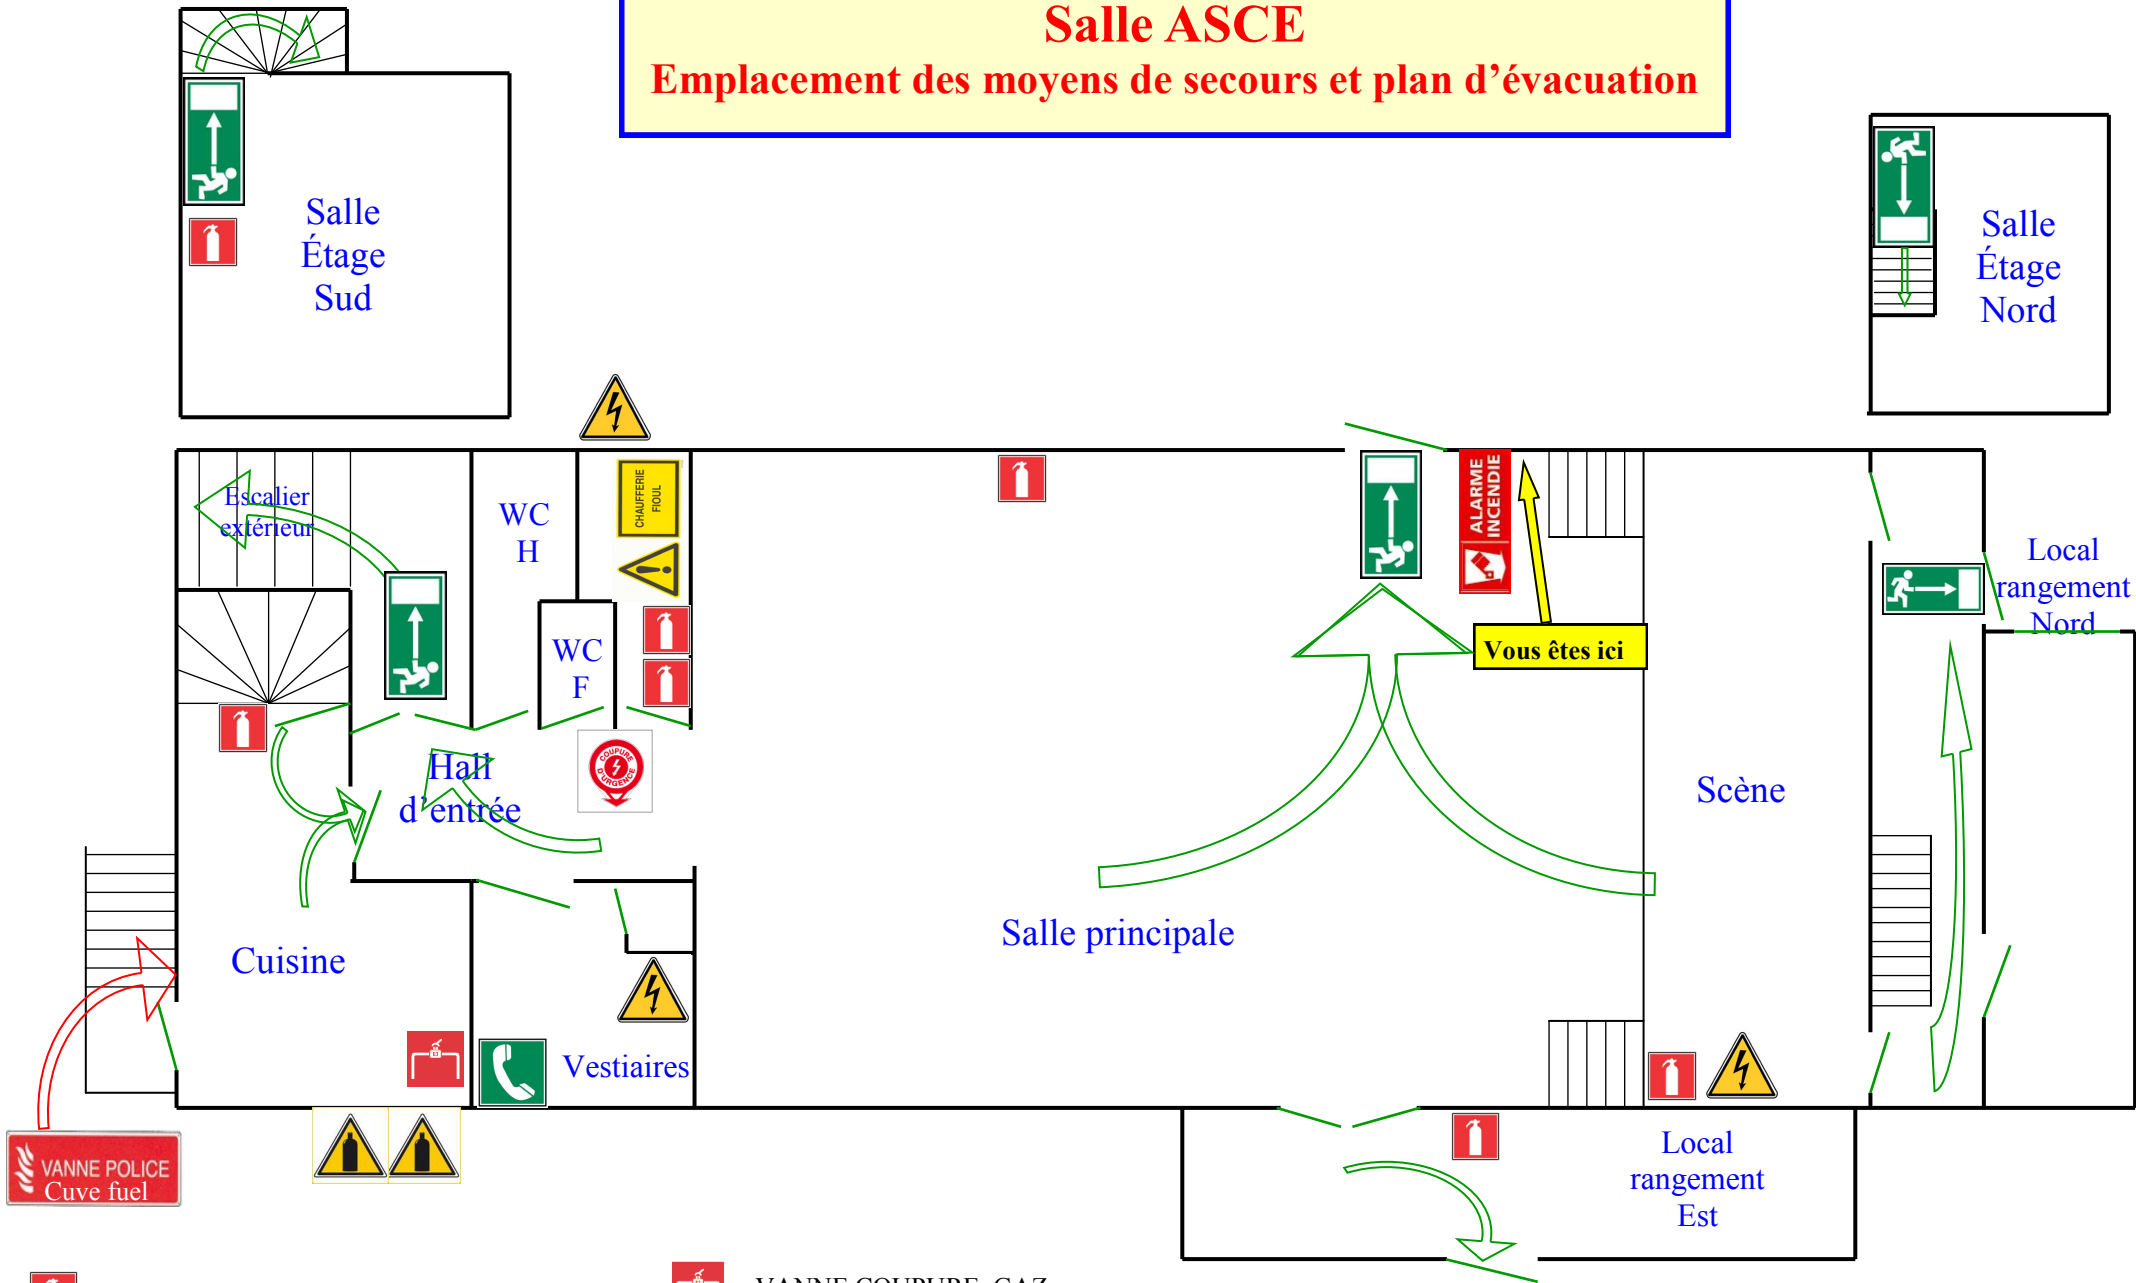

Salle ASCE

Emplacement des moyens de secours et plan d'évacuation



- | | | | | | |
|--|-------------------------|---|------------------------|---|-------------------|
|  | EXTINCTEURS |  | VANNE COUPURE GAZ |  | TELEPHONE |
|  | COUPE CIRCUIT CHAUDIERE |  | VANNE POLICE CUVE FUEL |  | BOUTEILLES DE GAZ |
|  | ALARME INCENDIE |  | TABLEAUX ELECTRICITE | | |